


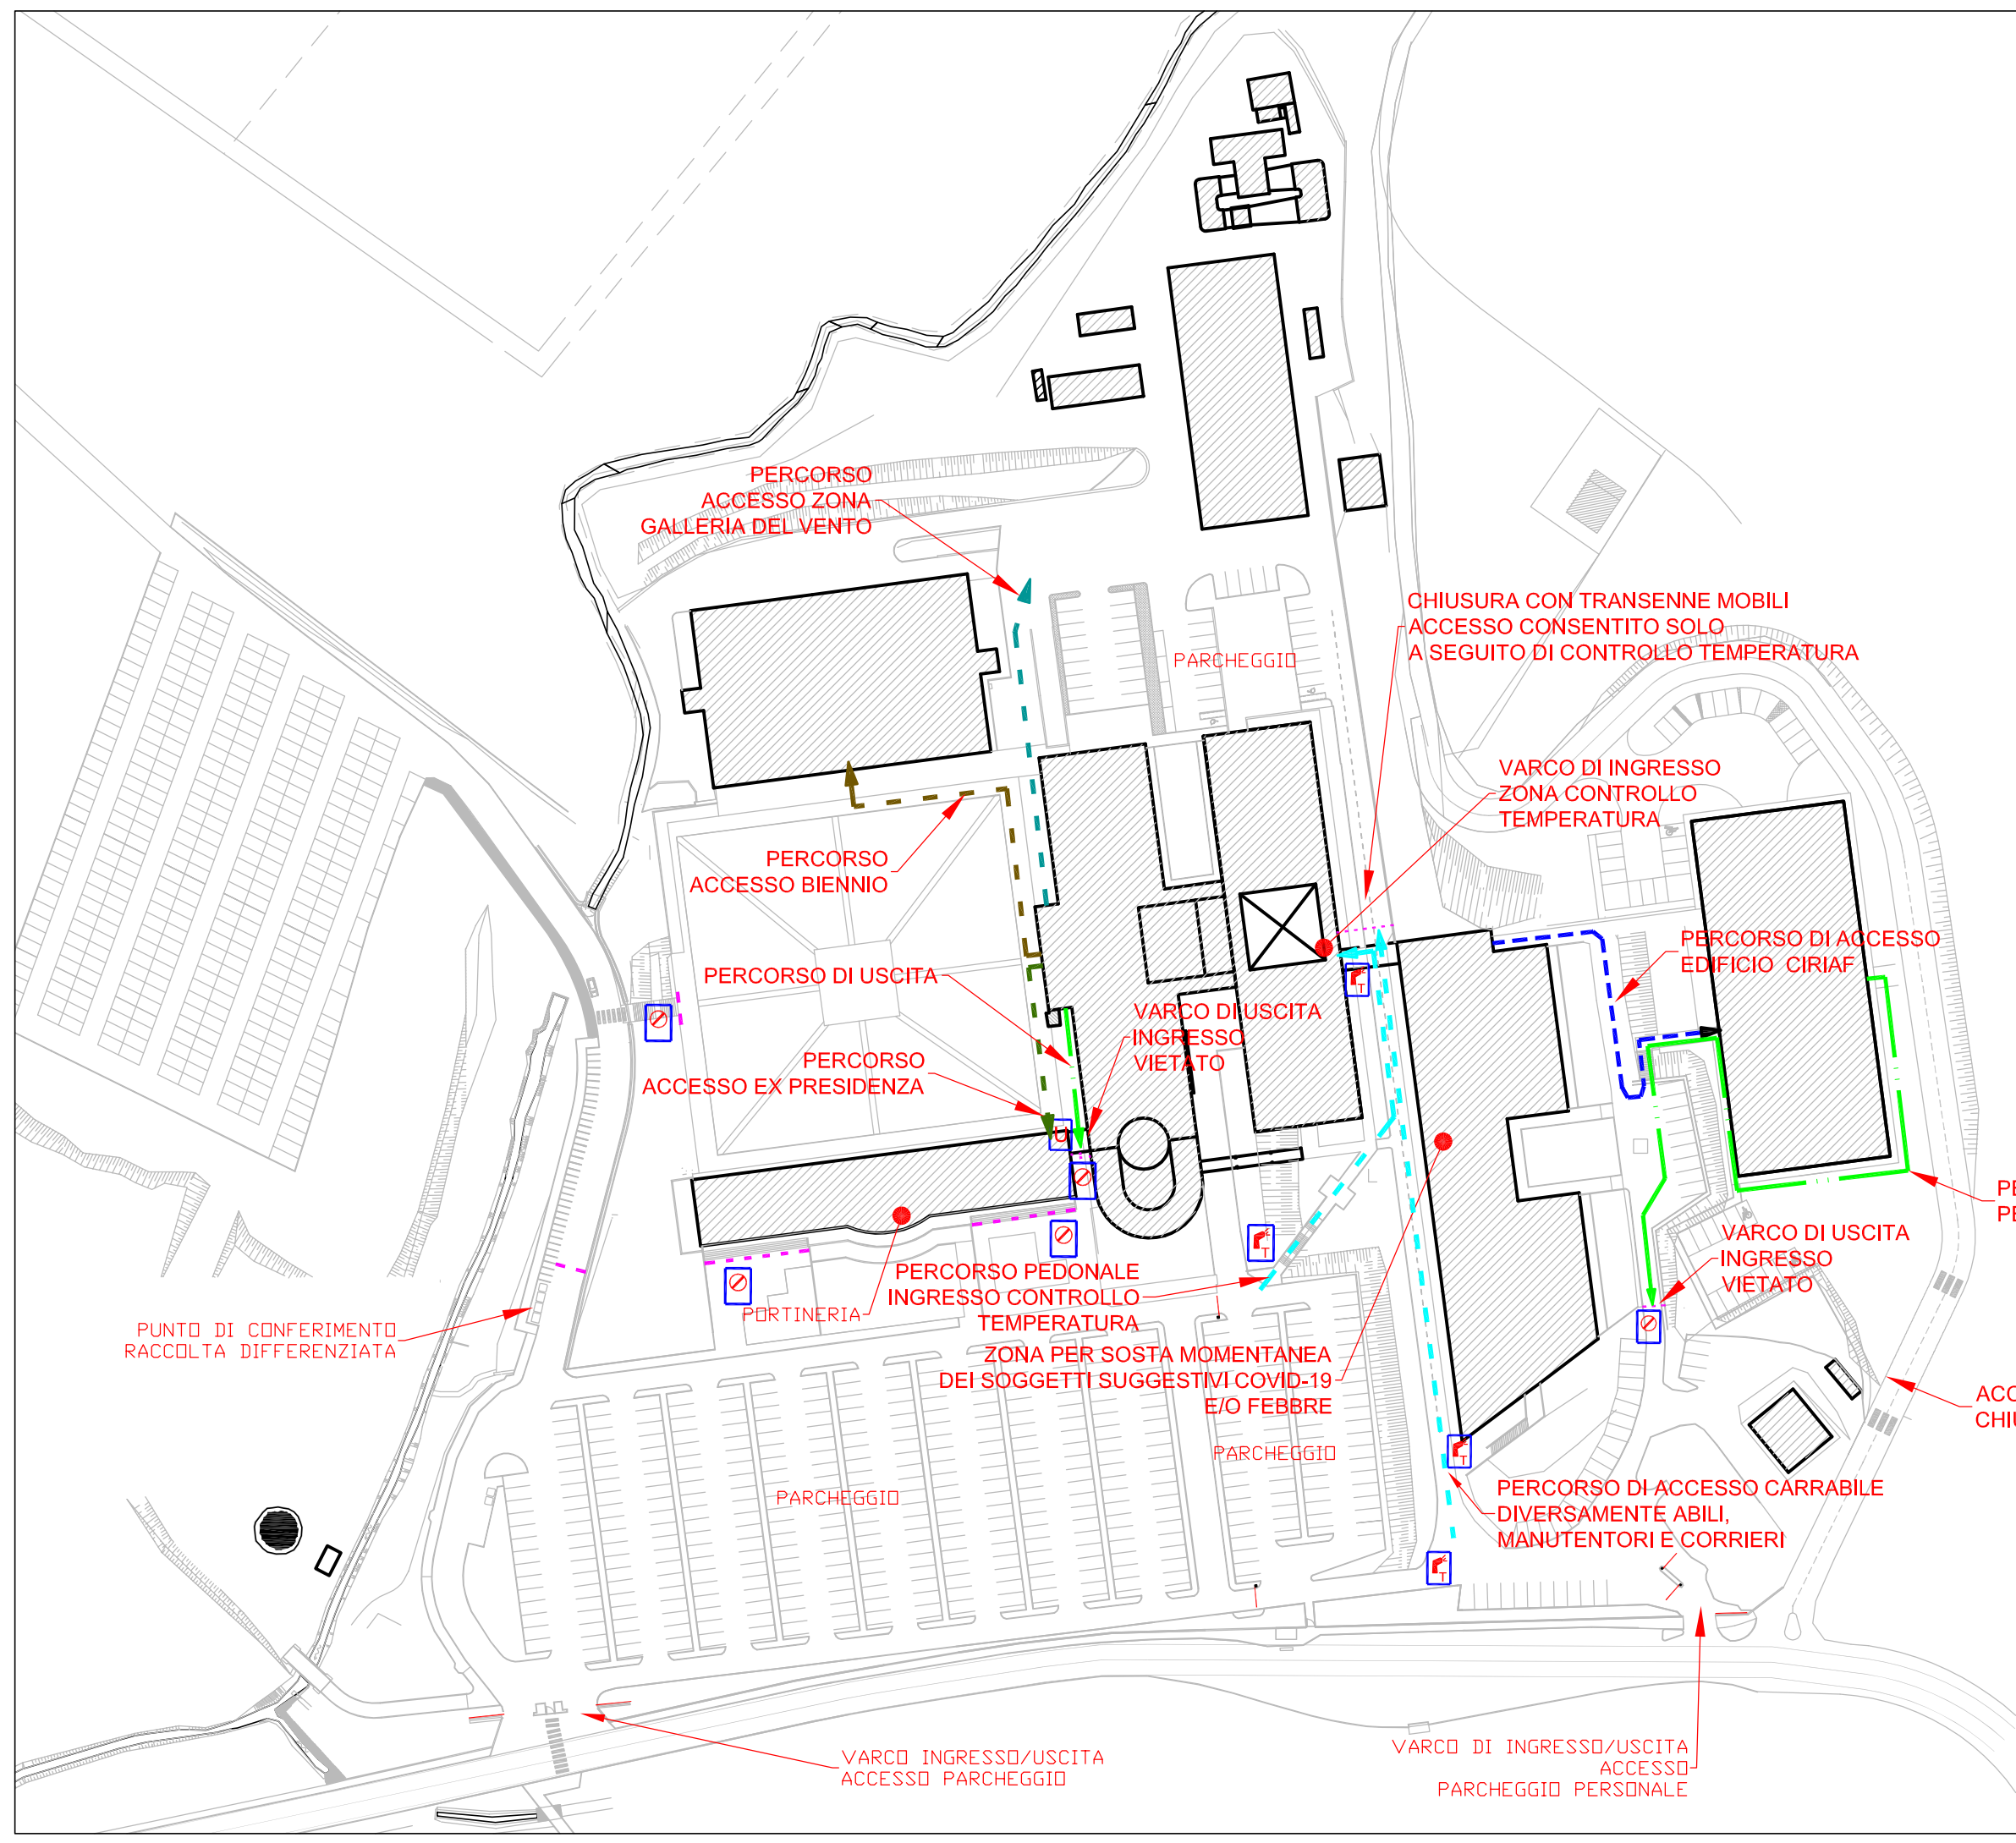


LEGENDA

-  PERCORSO DI ACCESSO ALLE STRUTTURE
-  PERCORSO DI ACCESSO EDIFICIO BIENNIO
-  PERCORSO DI ACCESSO ZONA GALLERIA DEL VENTO
-  PERCORSO DI ACCESSO EDIFICIO EX PRESIDENZA
-  PERCORSO DI ACCESSO EDIFICIO CIRIAF
-  PERCORSO DI ACCESSO EDIFICIO EX TRIENNIO
-  PERCORSO DI ACCESSO UFFICI DICA
-  PERCORSO DI USCITA
-  DELIMITAZIONE CON NASTRO O TRANSENNA METALLICA
-  CARTELLO INDICAZIONE VARCO CONTROLLO TEMPERATURA
-  CARTELLO DI DIVIETO DI ACCESSO
-  CARTELLO INDICAZIONE VARCO DI USCITA



PERCORSO ACCESSO ZONA GALLERIA DEL VENTO

CHIUSURA CON TRANSENNE MOBILI ACCESSO CONSENTITO SOLO A SEGUITO DI CONTROLLO TEMPERATURA

VARCO DI INGRESSO ZONA CONTROLLO TEMPERATURA

PERCORSO ACCESSO BIENNIO

PERCORSO DI ACCESSO EDIFICIO CIRIAF

PERCORSO DI USCITA

VARCO DI USCITA INGRESSO VIETATO

PERCORSO ACCESSO EX PRESIDENZA

PERCORSO DI USCITA PERSONALE CIRIAF

VARCO DI USCITA INGRESSO VIETATO

PERCORSO PEDONALE INGRESSO CONTROLLO TEMPERATURA

PUNTO DI CONFERIMENTO RACCOLTA DIFFERENZIATA

PORTINERIA

ZONA PER SOSTA MOMENTANEA DEI SOGGETTI SUGGERITIVI COVID-19 E/O FEBBRE

ACCESSO CARRABILE CHIUSO

PARCHEGGIO

PERCORSO DI ACCESSO CARRABILE DIVERSAMENTE ABILI, MANUTENTORI E CORRIERI

PARCHEGGIO

VARCO INGRESSO/USCITA ACCESSO PARCHEGGIO

VARCO DI INGRESSO/USCITA ACCESSO PARCHEGGIO PERSONALE